

STAND: 02.01.12

Auszug aus dem Liegenschaftskataster

Liegenschaftskarte 1 : 1000

Erstellt am 31.10.2011

Flurstück: 229
Flur: 7
Gemarkung: Schafstedt


Gemeinde: Schafstedt
Kreis: Dithmarschen

Landesamt für Vermessung und Geoinformation Schleswig-Holstein



① - ⑩ = Bauplatz-Nr.

Erteilende Stelle: Katasteramt
Bütjstraße 6
25704 Meldorf
Telefon: 04832 87-3240
E-Mail: Poststelle-Meldorf@LVermGeo.landsh.de

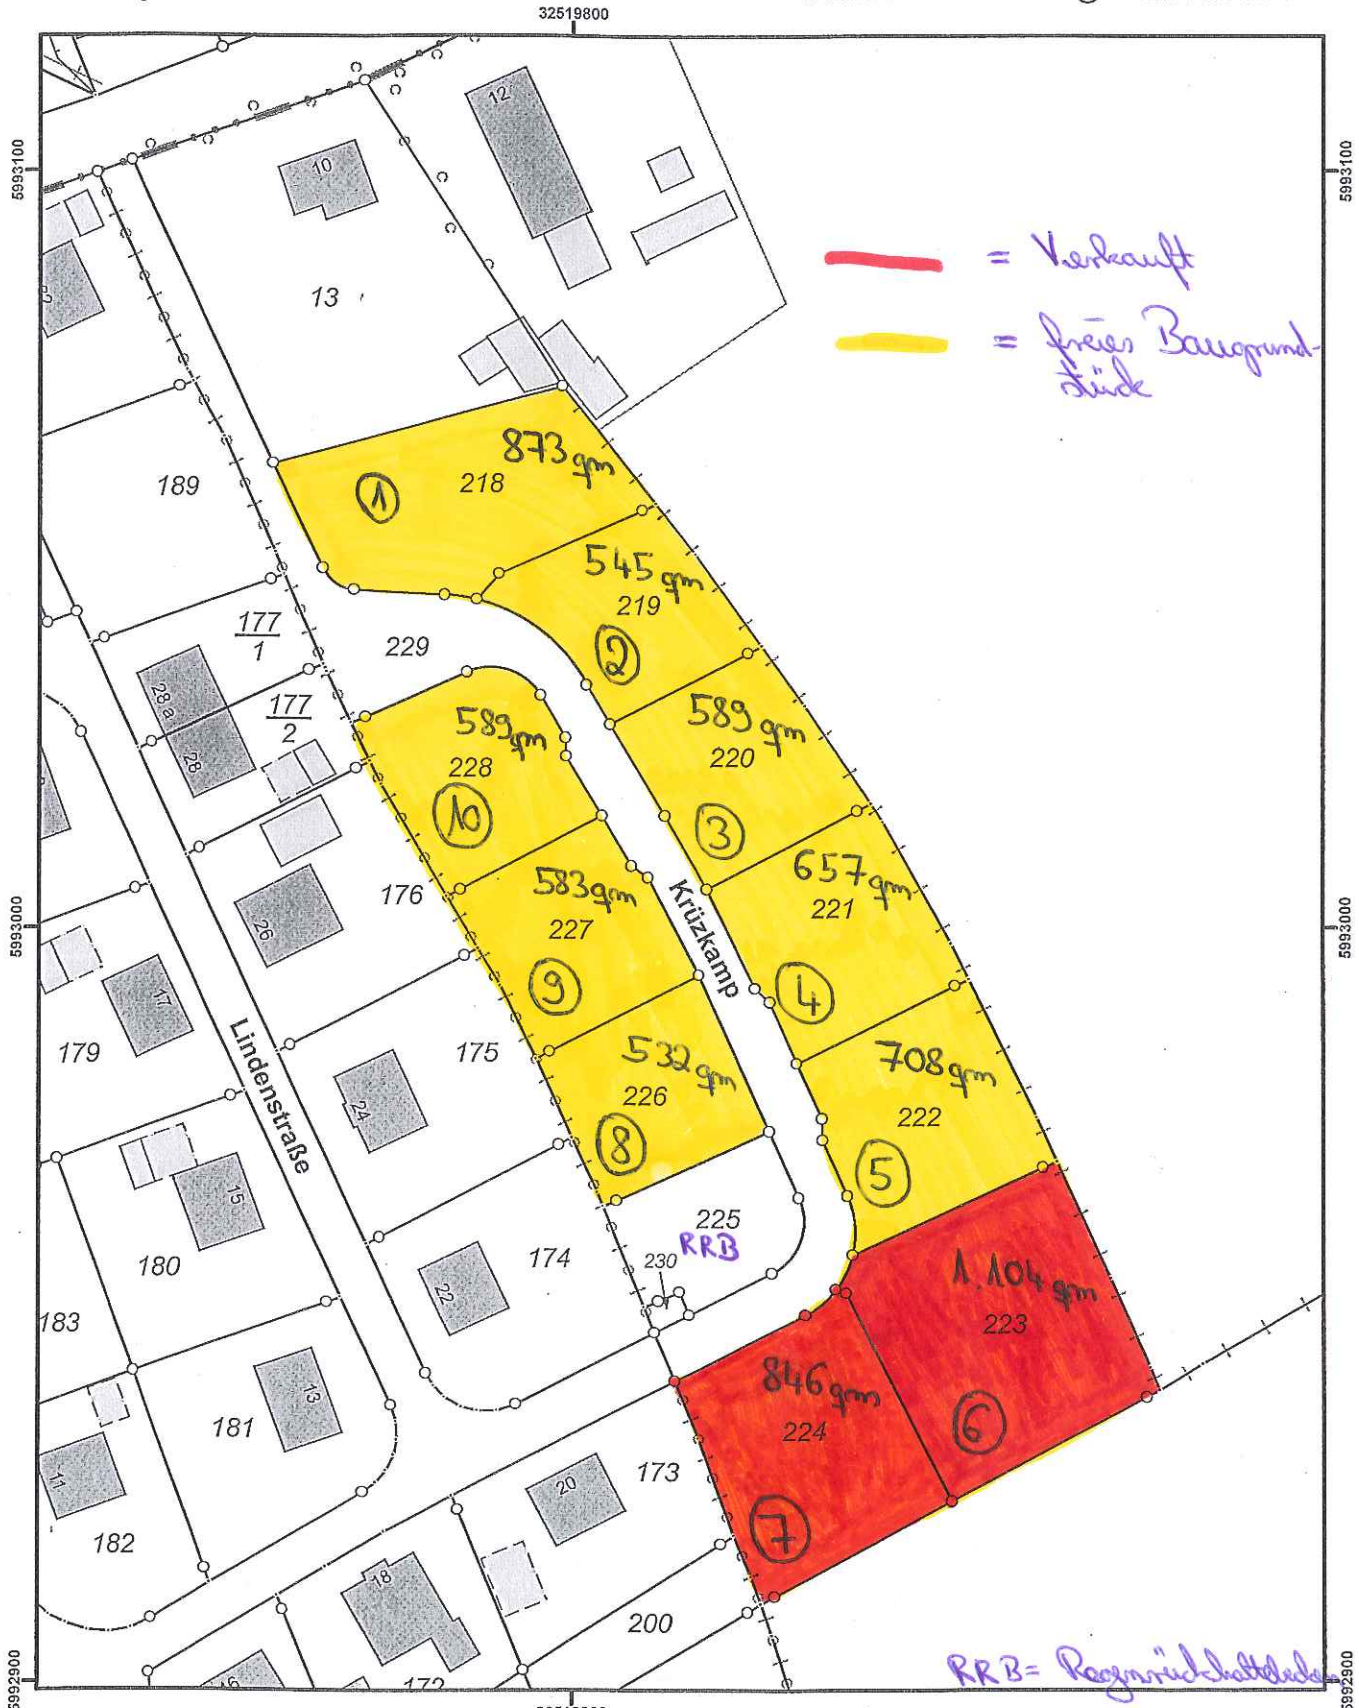

Maßstab 1 : 1000 0 5 10 20 30 Meter

Für den Maßstab dieses Auszuges aus dem Liegenschaftskataster ist der ausgedruckte Maßstabsbalken maßgebend. Dieser Auszug ist maschinell erstellt und wird nicht unterschrieben. Vervielfältigung, Umarbeitung, Veröffentlichung und Weitergabe an Dritte nur mit Zustimmung des Landesamtes für Vermessung und Geoinformation Schleswig-Holstein oder zum eigenen Gebrauch (§ 9 Vermessungs- und Katastergesetz i. d. F. vom 12.05.2004, geändert durch Gesetz vom 15.12.2010).

